





schemat D

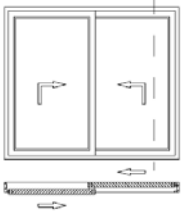

schemat K

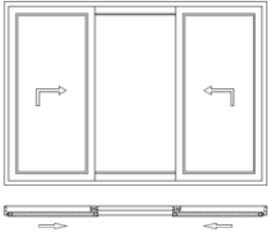


schemat F

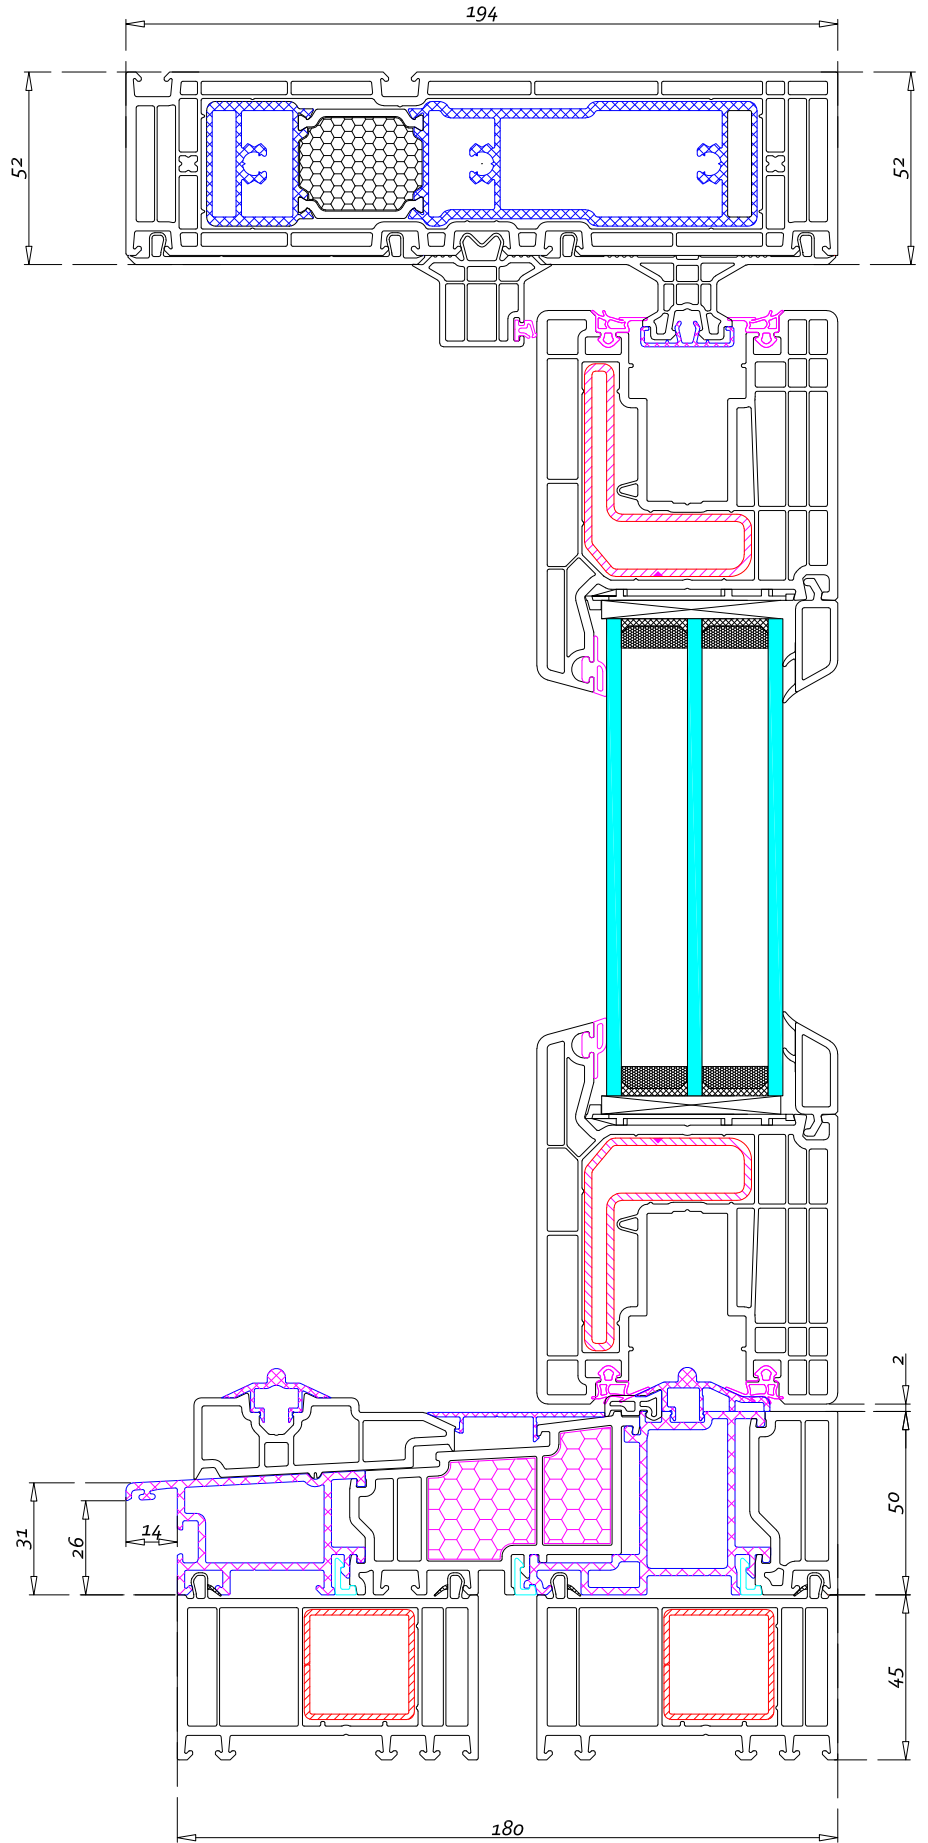
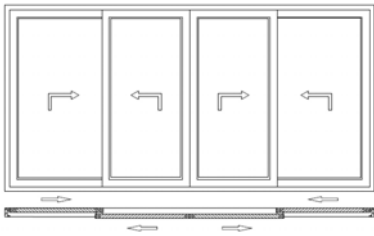



		Nazwa rysunku	
		SLIDE 82 przekrój pionowy schemat D	
Adres: Skarszewska 13, 83-110 Tczew / Rokittki			
Opracował	Roman Różański	Numer rysunku	
Sprawdził		Data	05.12.2017

schemat A

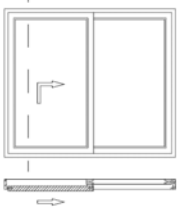


schemat C

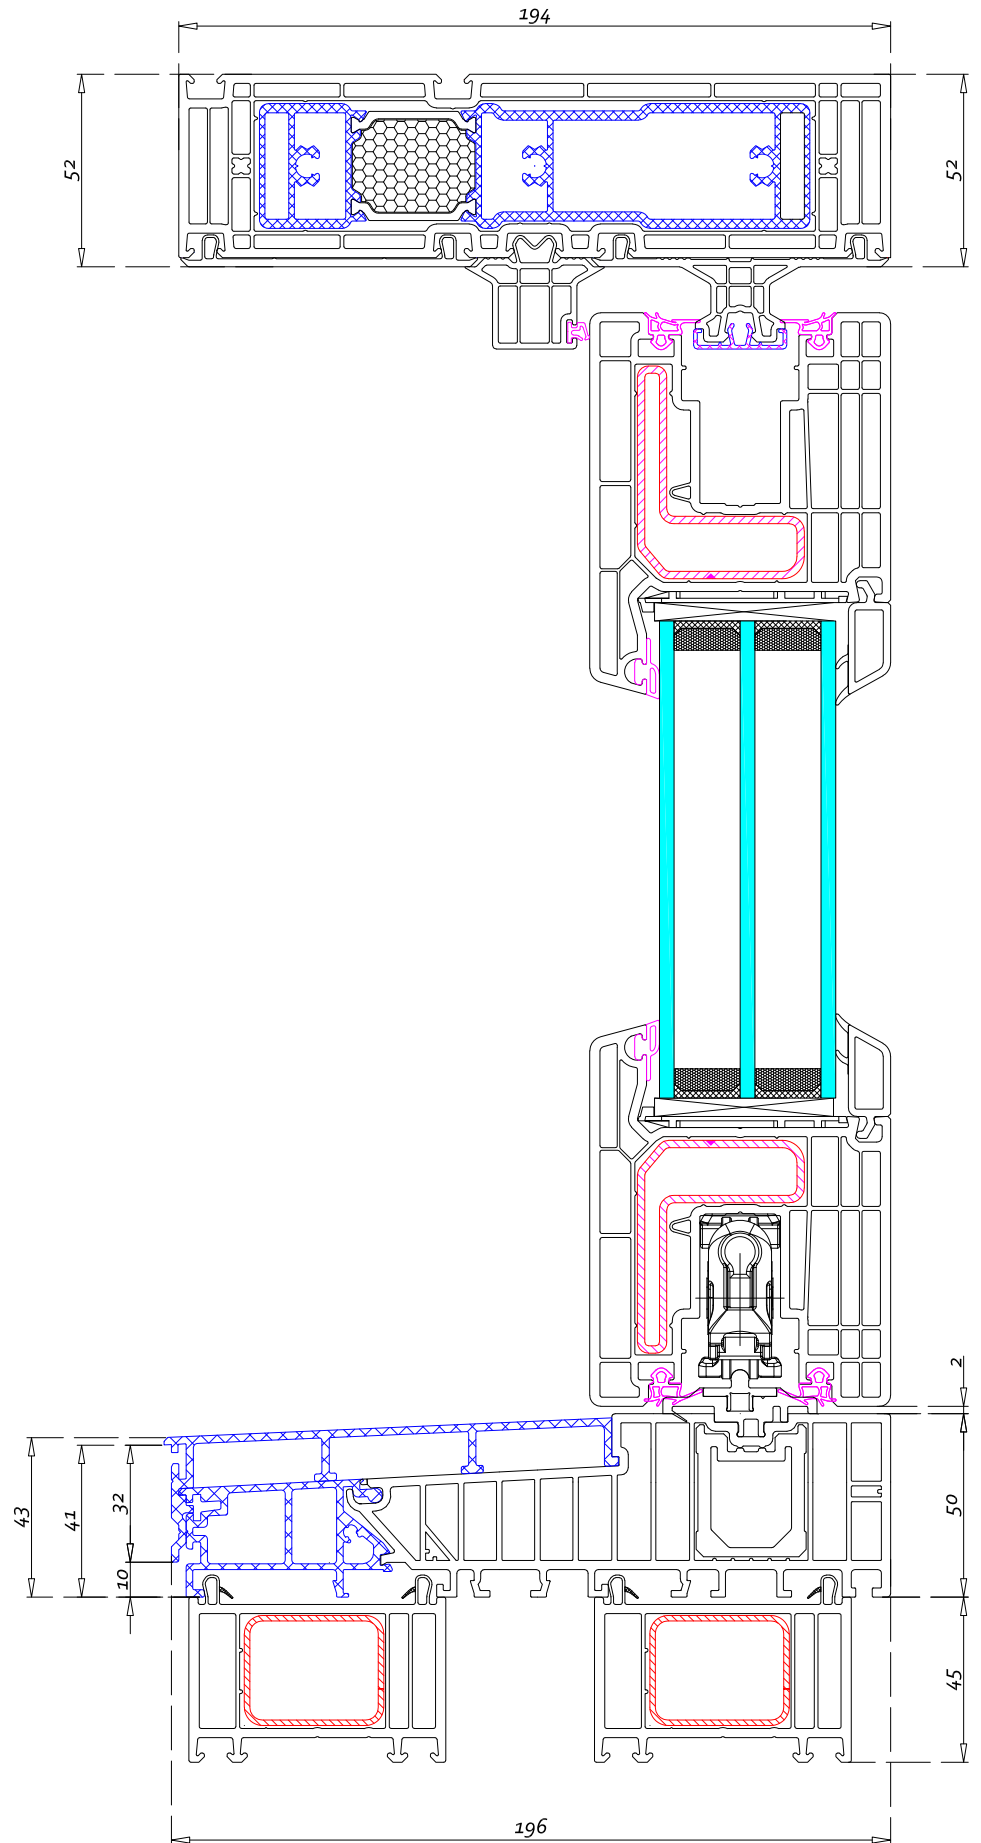
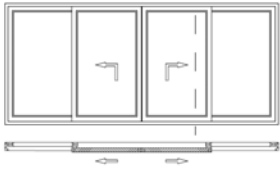


		Nazwa rysunku	
		SLIDE 82 przekrój pionowy schemat A, C	
Adres: Skarszewska 13, 83-110 Tczew / Rokittki			
Opracował	Roman Różański	Numer rysunku	
Sprawdził		Data	05.12.2017



schemat A

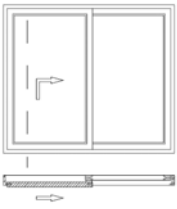


schemat C

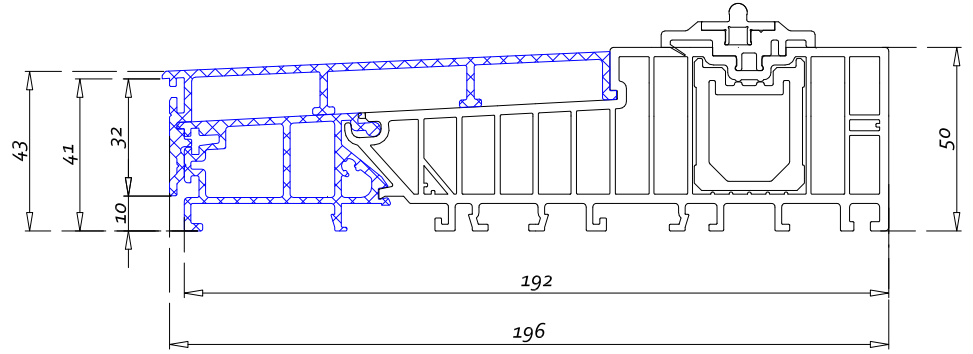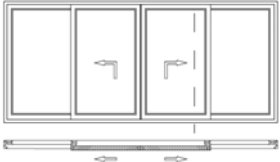



OKAPNIK DO PROGU
HST 20 mm
(dodatkowa opcja)

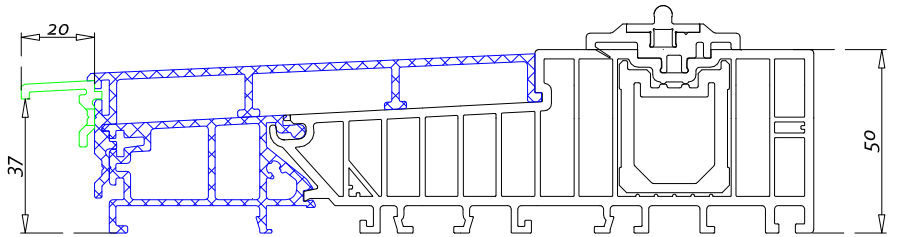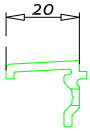


schemat D

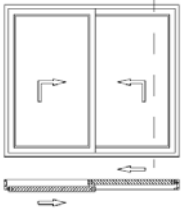

schemat K

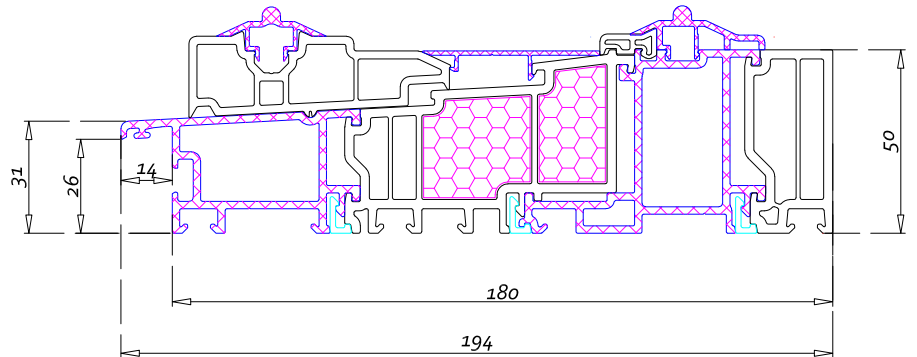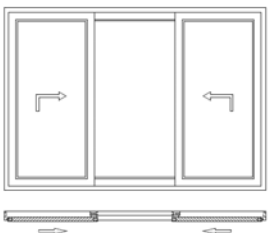

schemat F

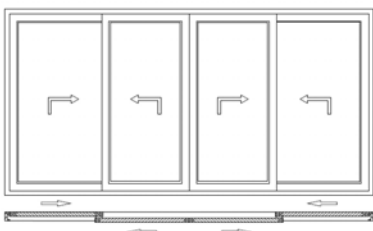

		Nazwa rysunku	
		SLIDE 82 porównanie progów	
Adres: Skarszevska 13, 83-110 Tczew / Rokittki			
Opracował	Roman Różański	Numer rysunku	
Sprawdził		Data	05.12.2017