

LTB

Laboratorium Techniki Budowlanej s.c.
 B. Wojtowicz, A. Żyła, M. Żyła
 41-306 Dąbrowa Górnicza, ul. Laski 83
 NIP 625-21-29-966
 Numer notyfikacji/Notified body/ 1827



AB 661

tel/ fax (0-...)(32) 26 44 079; tel. (0-608) 50 66 32, (0-608) 50 66 35
 Bank Śląski o/Dąbrowa Górnicza nr 57 1050 1272 1000 0022 3368 1416


Załącznik nr 1 do sprawozdania 350/B-2010

Świadectwo Badań Wstępnych Typu do normy PN-EN 14351-1:2006+A1 Nr 350/B – 2010

Laboratorium Techniki Budowlanej przeprowadziło wg norm PN-EN ISO 10077-1:2007 i PN-EN ISO 10077-2:2005 obliczenia cieplne okien opisanych w sprawozdaniu 350/B-2010, na zlecenie firmy:

VETREX Sp. z o.o.
 Rokitki, ul. Skarszewska 13
 83-110 Tczew

Wyniki badań	
Złożenie elementów	Skrzydło/ ościeżnica
U_f [W/m ² K]	1,5
Ψ [W/mK]	0,063
U_{g_2} [W/m ² K]	0,7
U_w [W/m ² K] dla okna 1,23x1,48 m	1,1
Wyniki badań odnoszą się jedynie do badanej próbki i warunków badania. Deklarowanie parametrów dla innych obiektów należy prowadzić zgodnie z zasadami podanymi w normie PN-EN 14351-1+A1.	

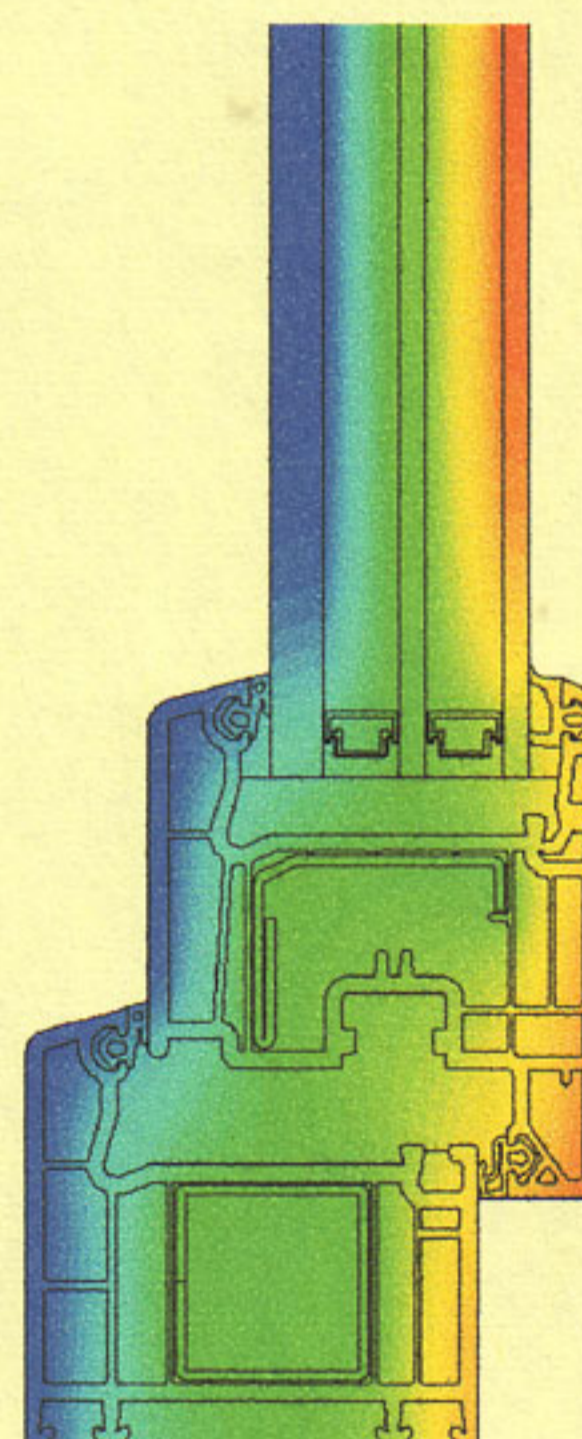

Kierownik Jakości

mgr inż. Andrzej Żyła

“LTB” LABORATORIUM
 TECHNIKI BUDOWLANEJ s.c.
 B. Wojtowicz, A. Żyła, M. Żyła
 41-306 DĄBROWA GÓRNICZA
 ul. Laski 83

Kierownik Techniczny

mgr inż. Bogdan Wojtowicz

Dąbrowa Górnicza, dnia 30 sierpnia 2010 r.